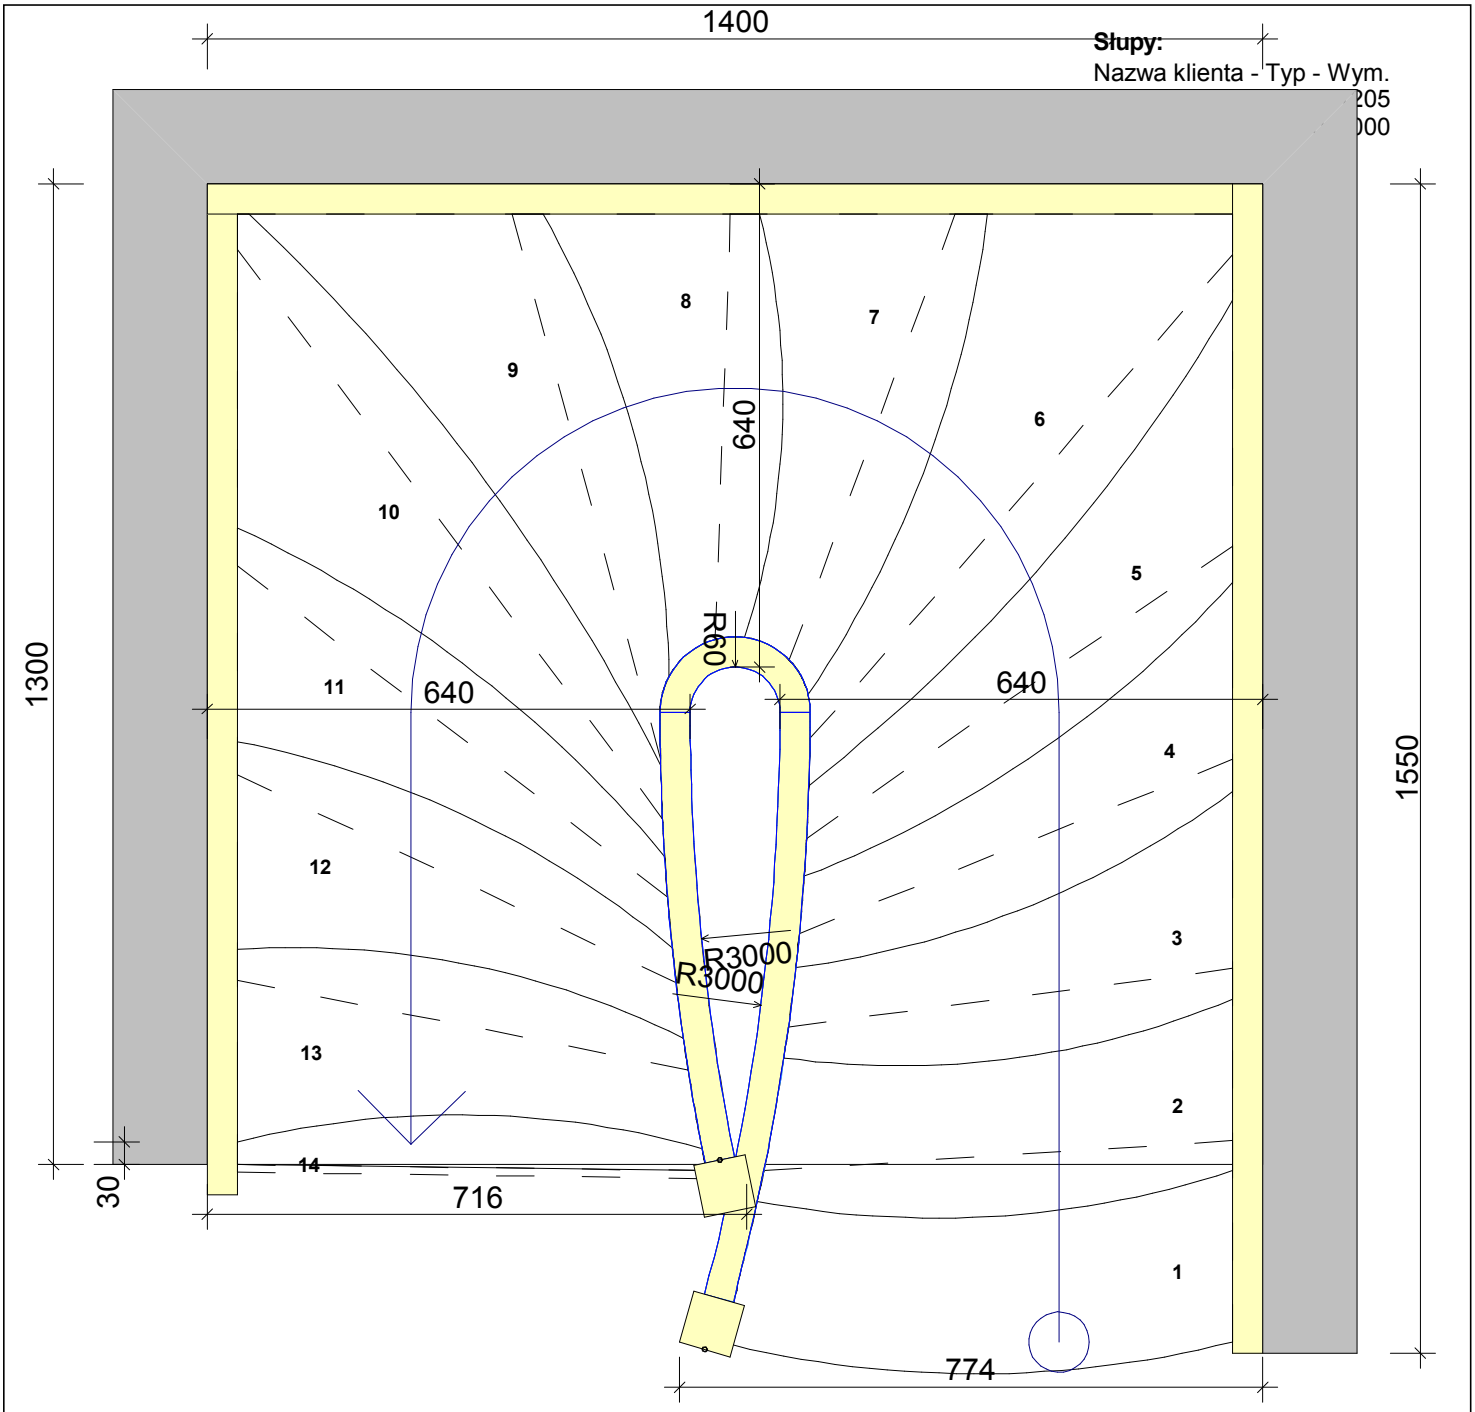

TEL:	
Nr projektu klienta	2
Nazwa klienta	2
Model	STANDARD-prostair
Wysokość stropu	2770
Grubość stropu	270
Przestrzeń swobodna	2069
Wznios	198
Głębokość	212
Start Koniec	15 30
Spód schodów	
Wysokość balustrady	900
Pokrycie stopni	
Dostawa schodów	
Dostawa balustrady	
Sztuk	1 0

Stopnie

Grubość stopnia	40
Materiał	Dąb
Wykończenie	Lakier

Policzki

Grubość policzka	40
Materiał	Dąb
Wykończenie	Lakier

Podstopnie

Grubość	
Materiał	
Wykończenie	

Listwy

Wymiar	
Materiał	
Wykończenie	

Słupy

Materiał	Dąb
Wykończenie	Lakier

Tralki

Wymiar	
Materiał	
Wykończenie	

Poręcze

Wymiar	40x150
Materiał	Dąb
Wykończenie	Lakier

Miejsce	Klatka schodowa: 1 Strop: 41
Widok	Rzut
Skala	1:10.0
Suma	

PRO PROJEKTY STAIR SCHODÓW
projekty@prostair.pl
tel. 507 549 664
fax. 62 59 44 993