


**Słupy:**

Nazwa klienta - Typ - Wym.

Sł1 P80x80\_prosty 80x80x1275

Sł1 P80x80\_prosty 80x80x1000

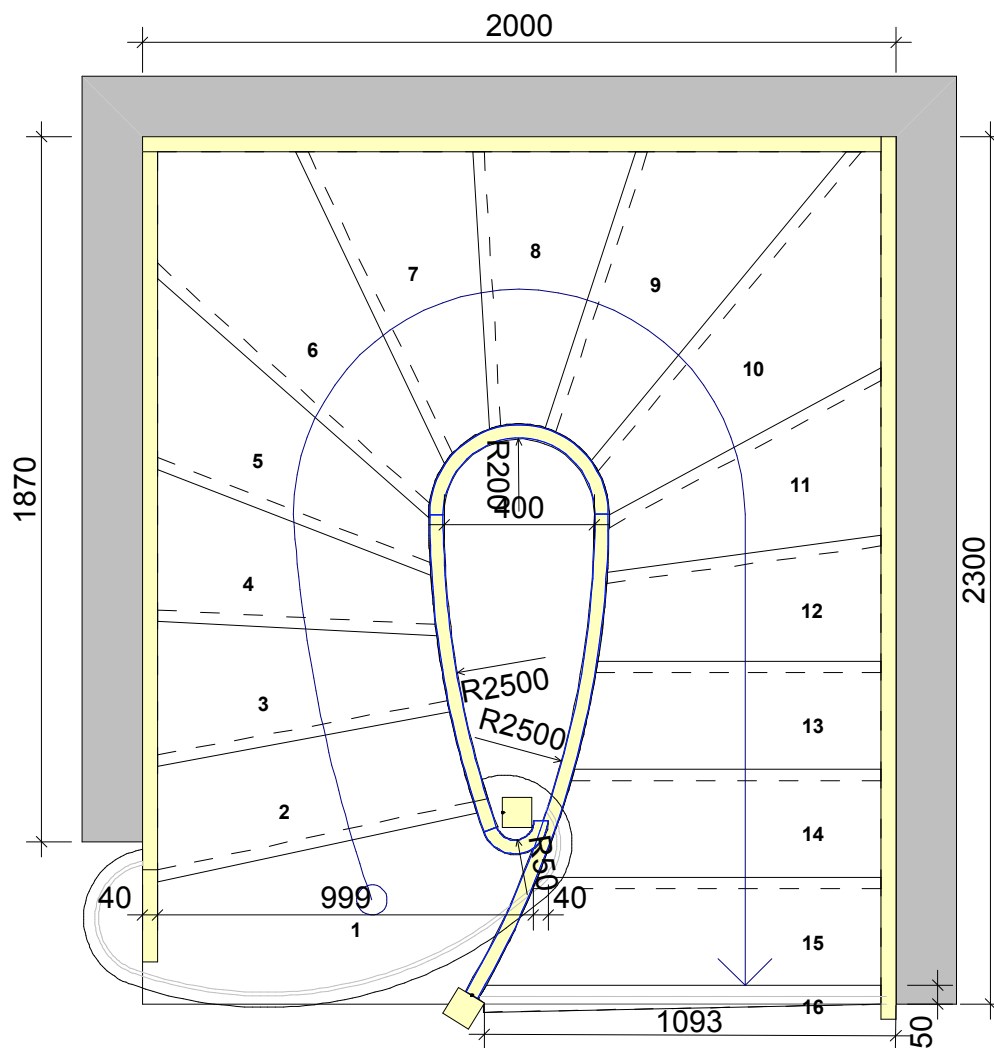

<p>TEL:</p> <p>Nr projektu klienta 1</p> <p>Nazwa klienta 1</p> <p>Model Standardowe PROSTAIR</p> <p>Wysokość stropu 2810</p> <p>Grubość stropu 290</p> <p>Przestrzeń swobodna 2423</p> <p>Wznios 176</p> <p>Głębokość 286</p> <p>Start Koniec 30 50 / 83</p> <p>Spód schodów</p> <p>Wysokość balustrady 900</p> <p>Pokrycie stopni</p> <p>Dostawa schodów</p> <p>Dostawa balustrady</p> <p>Sztuk 1 0</p>	<p><b>Stopnie</b></p> <p>Grubość stopnia 40</p> <p>Materiał Biały dąb</p> <p>Wykończenie Lakier</p> <p><b>Policzki</b></p> <p>Grubość policzka 40</p> <p>Materiał Biały dąb</p> <p>Wykończenie Lakier</p> <p><b>Podstopnie</b></p> <p>Grubość 10/20</p> <p>Materiał Biały dąb</p> <p>Wykończenie</p> <p><b>Listwy</b></p> <p>Wymiar</p> <p>Materiał</p> <p>Wykończenie</p>	<p><b>Słupy</b></p> <p>Materiał Biały dąb</p> <p>Wykończenie Lakier</p> <p><b>Tralki</b></p> <p>Wymiar</p> <p>Materiał</p> <p>Wykończenie</p> <p><b>Poręcze</b></p> <p>Wymiar 35x140</p> <p>Materiał Biały dąb</p> <p>Wykończenie Lakier</p>
---	--	--

Miejsce Klatka schodowa: 1 Strop: 1

Widok Rzut

Skala 1:20.0

Suma

**PRO** projekty@prostair.pl

PROJEKTY

tel. 507 549 664

fax. 62 59 44 993

**STAIR**

SCHODÓW