


**Słupy:**

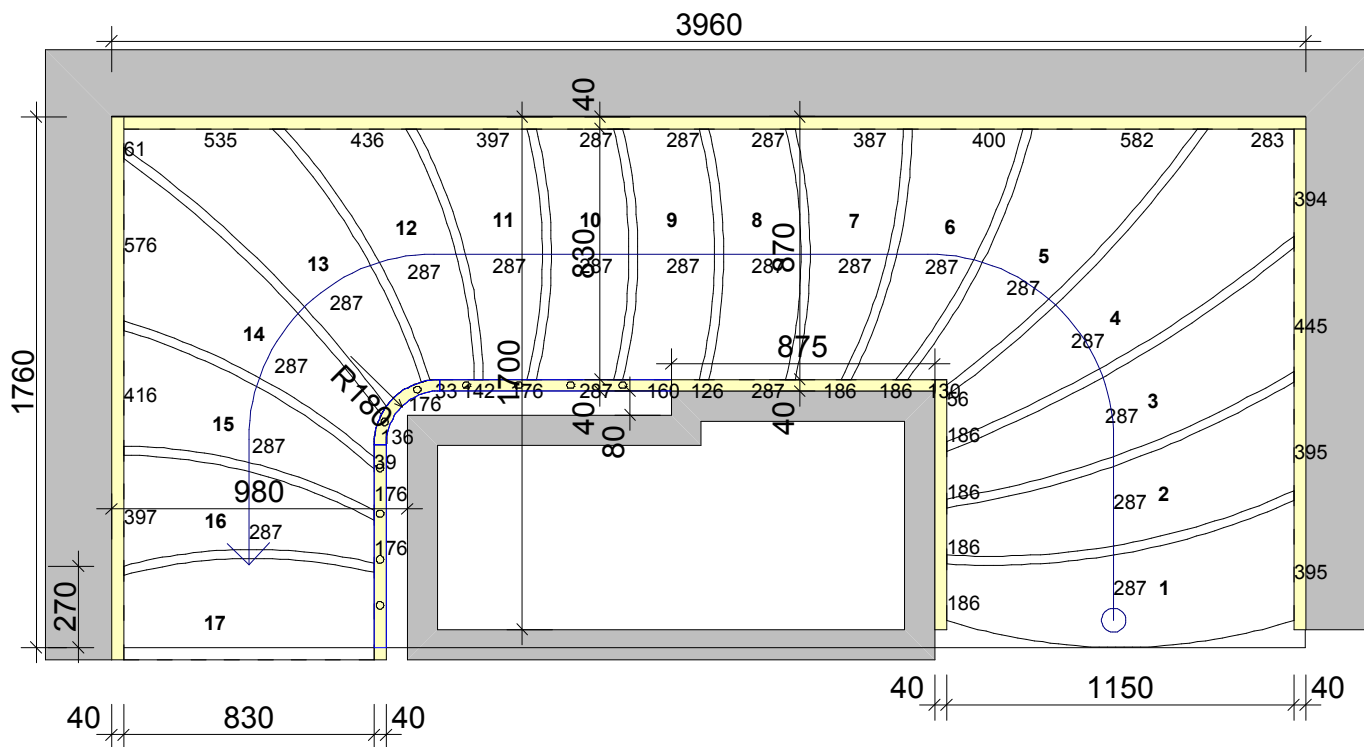

TEL:		
Nr projektu klienta	9	
Nazwa klienta	9	
Model	Standardowe	PROST
Wysokość stropu	2870	
Grubość stropu	220	
Przestrzeń swobodna	2534	
Wznios	169	
Głębokość	287	
Start    Koniec	30	279 / 270
Spód schodów		
Wysokość balustrady	900	
Pokrycie stopni		
Dostawa schodów		
Dostawa balustrady		
Sztuk	1	0

<b>Stopnie</b>	
Grubość stopnia	40
Materiał	Orzech
Wykończenie	Lakier
<b>Policzki</b>	
Grubość policzka	40
Materiał	Orzech
Wykończenie	Lakier
<b>Podstopnie</b>	
Grubość	
Materiał	
Wykończenie	
<b>Listwy</b>	
Wymiar	
Materiał	
Wykończenie	

<b>Stupy</b>	Materiał	
	Wykończenie	
<b>Tralki</b>	Wymiar	Ř25
	Materiał	Orzech
	Wykończenie	Lakier
<b>Poręcze</b>	Wymiar	40x80
	Materiał	Orzech
	Wykończenie	Lakier

Miejsce Klatka schodowa: 1 Strop: 1  
Widok Rzut  
Skala 1:25.0  
Suma


**PRO** projekty@prostair.pl  
 PROJEKTY **STAIR**  
 tel. 507 549 664  
 fax. 62 59 44 993 **SCHODÓW**