


Nazwa klienta - Typ - Wym.	
SŁ1 P80x80_prosty 80x80x1378	
SŁ2 P80x80_prosty 80x80x1312	
SŁ1 Własny 30xr0x1000	
SŁ2 Własny 30xr0x1000	

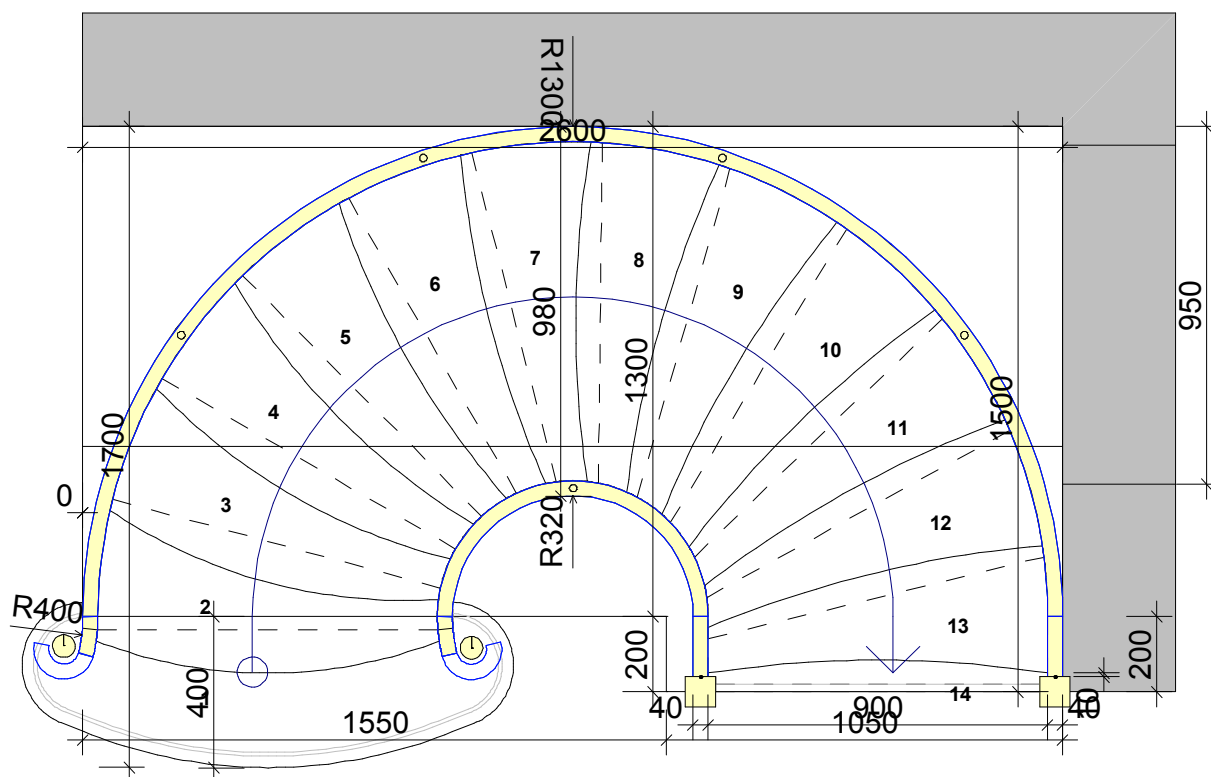

TEL:		<b>Stopnie</b>		<b>Śłupy</b>	
Nr projektu klienta	3	Grubość stopnia	40	Materiał	jesion
Nazwa klienta	3	Materiał	jesion	Wykończenie	Brązowy mat/Metal
Model	Standardowe PROSTAIR	Wykończenie	Brązowy mat	<b>Tralki</b>	
Wysokość stropu	2690	<b>Policzki</b>		Wymiar	Ř20
Grubość stropu	260	Grubość policzka	40	Materiał	jesion
Przestrzeń swobodna	1979	Materiał	jesion	Wykończenie	Metal
Wznios	192	Wykończenie	Brązowy mat	<b>Poręcze</b>	
Głębokość	238	<b>Podstopnie</b>		Wymiar	40x180
Start Koniec	200 50	Grubość	10/20	Materiał	jesion
Spód schodów		Materiał	jesion	Wykończenie	Brązowy mat
Wysokość balustrady	900	Wykończenie			
Pokrycie stopni		<b>Listwy</b>			
Dostawa schodów		Wymiar			
Dostawa balustrady		Materiał			
Sztuk	1 0	Wykończenie			

Miejsce Klatka schodowa: 1 Strop: 1  
Widok Rzut  
Skala 1:20.0  
Suma

**PRO** projekty@prostair.pl  
PROJEKTY **STAIR**  
607 549 664  
62 59 44 993 **SCHODÓW**