


Słupy:

Nazwa klienta - Typ - Wym.

Sł1 P80x80_prosty 80x80x1162

Sł2 P80x80_prosty 80x80x1827

Sł3 P80x80_prosty 80x80x1298

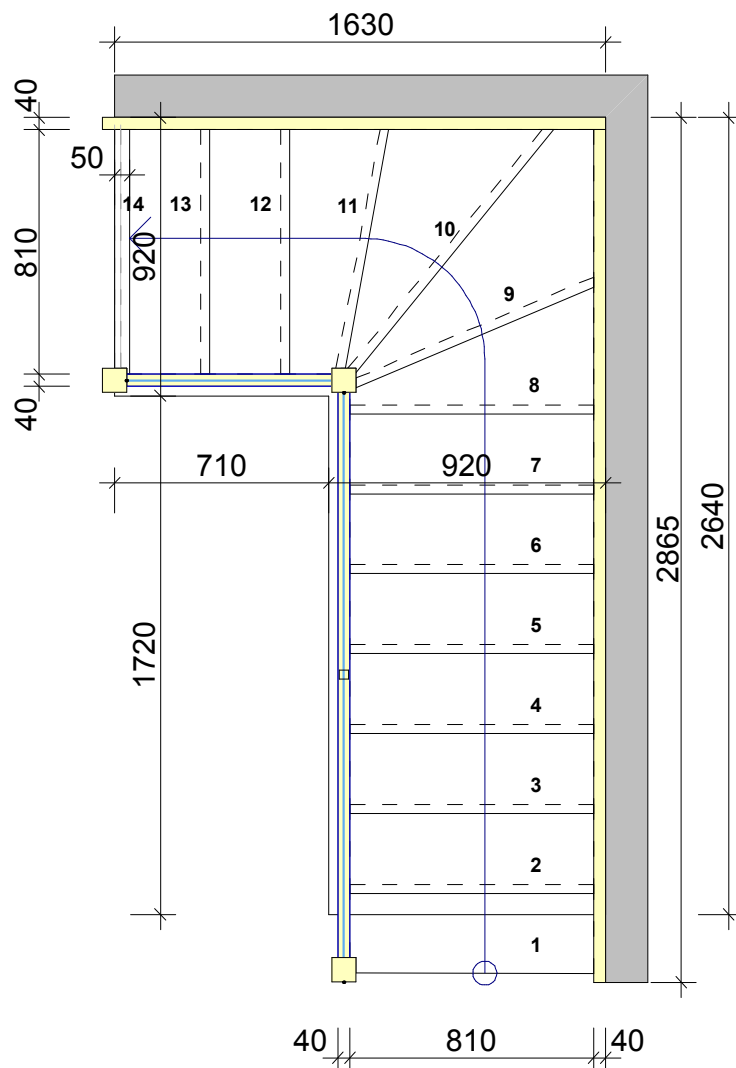

| | | |
|--|---|--|
| <p>TEL:</p> <p>Nr projektu klienta 7</p> <p>Nazwa klienta 7</p> <p>Model Standardowe PROSTAIR</p> <p>Wysokość stropu 2500</p> <p>Grubość stropu 250</p> <p>Przestrzeń swobodna 1940</p> <p>Wznios 179</p> <p>Głębokość 265</p> <p>Start Koniec 30 50</p> <p>Spód schodów</p> <p>Wysokość balustrady 900</p> <p>Pokrycie stopni</p> <p>Dostawa schodów</p> <p>Dostawa balustrady</p> <p>Sztuk 1 0</p> | <p>Stopnie</p> <p>Grubość stopnia 40</p> <p>Materiał Dąb</p> <p>Wykończenie Lakier</p> <p>Policzki</p> <p>Grubość policzka 40</p> <p>Materiał Dąb</p> <p>Wykończenie Lakier</p> <p>Podstopnie</p> <p>Grubość 20</p> <p>Materiał Dąb</p> <p>Wykończenie</p> <p>Listwy</p> <p>Wymiar</p> <p>Materiał</p> <p>Wykończenie</p> | <p>Słupy</p> <p>Materiał Dąb</p> <p>Wykończenie Lakier</p> <p>Tralki</p> <p>Wymiar 30x30</p> <p>Materiał Dąb</p> <p>Wykończenie Lakier</p> <p>Poręcze</p> <p>Wymiar 40x80</p> <p>Materiał Dąb</p> <p>Wykończenie Lakier</p> |
|--|---|--|

Miejsce Klatka schodowa: 1 Strop: 1

Widok Rzut

Skala 1:25.0

Suma

PRO projekty@prostair.pl

PROJEKTY

tel. 507 549 664

fax. 62 59 44 993

STAIR

SCHODÓW